

SITUACE 21.5.2022

 - průběh objížděné trasy
 - uzavřený úsek pro veškerou dopravu s výjimkou vozidel FILMU a BUSŮ MHD

POLICE ČESKÉ REPUBLIKY
 KRAJSKÉ ŘEDITELSTVÍ POLICIE
 STŘEDOCESKÉHO KRAJE
 SPRÁVNÍ INSPEKTORÁT
 276 01 MELNÍK

Andrej Babara

16. 05. 2022

Městský úřad Neratovice
odbor správních činností
a dopravy
 Kojetická 1028
 277 11 Neratovice

5.5.2022 my.b

X Břana (70)


X Břana (70)

vyjet s ul. 243

uzavřený úsek v délce 525m

SITUACE 21.5.2022 **Mapa 1**

- text 1 IP22:
"silnice II / 244 UZAVŘENA"



POLICIE ČESKÉ REPUBLIKY
KRAJSKÉ ŘEDITELSTVÍ POLICIE
STŘEDOČESKÉHO KRAJE
DOPRAVNÍ INSPEKTORÁT
276 01 MELNÍK

my b
21. 5. 2022

Althe balcer
16. 05. 2022

Městský úřad Neratovic
odbor správních činností
a dopravy
Kojetická 1028
277 11 Neratovice





SITUACE 21.5.2022 **Mapa 2**

- text 1 IP22:
"silnice II / 244 UZAVŘENA


POLICIE ČESKÉ REPUBLIKY
KRAJSKÉ ŘEDITELSTVÍ POLICIE
STŘEDOCESKÉHO KRAJE
DOPRAVNÍ INSPEKTORÁT
275 01 MĚLNÍK

15. 6. 2022

Heřtala

7. 6. 2022

Městský úřad Neratovice
odbor správních činností
a dopravy
Kojetická 1026
277 11 Neratovice

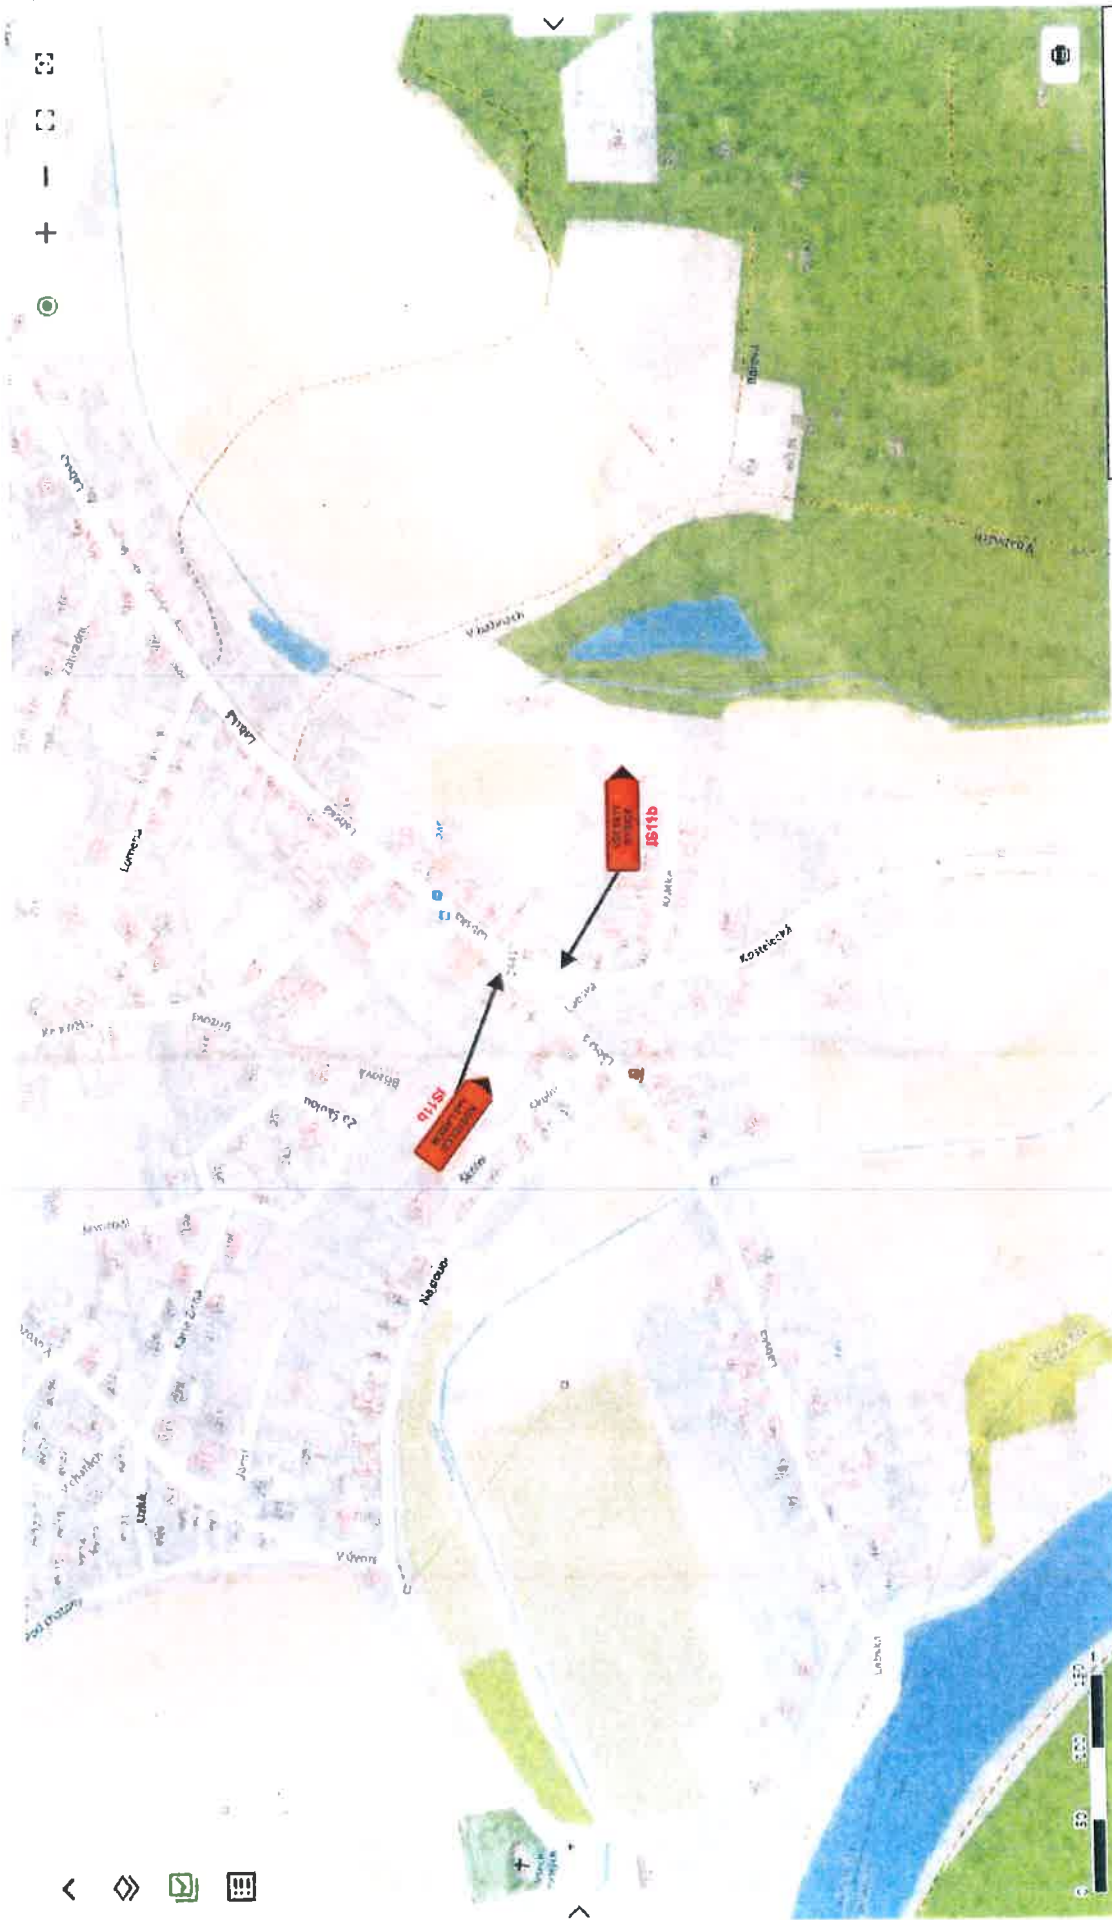

SITUACE 21.5.2022 Mapa 3



- text 1 IP22:
"silnice II / 244 UZAVŘENA"

POLICIE ČESKÉ REPUBLIKY
KRAJSKÉ ŘEDITELSTVÍ POLICIE
STŘEDOCESKÉHO KRAJE
DOPRAVNÍ INSPEKTORÁT
275 01 MELNÍK


5.5.2022 my-6

Handwritten signature

1.6.05.2022

**Městský úřad Neratovice
odbor správních činností
a dopravy
Kojetická 1028
277 11 Neratovice**



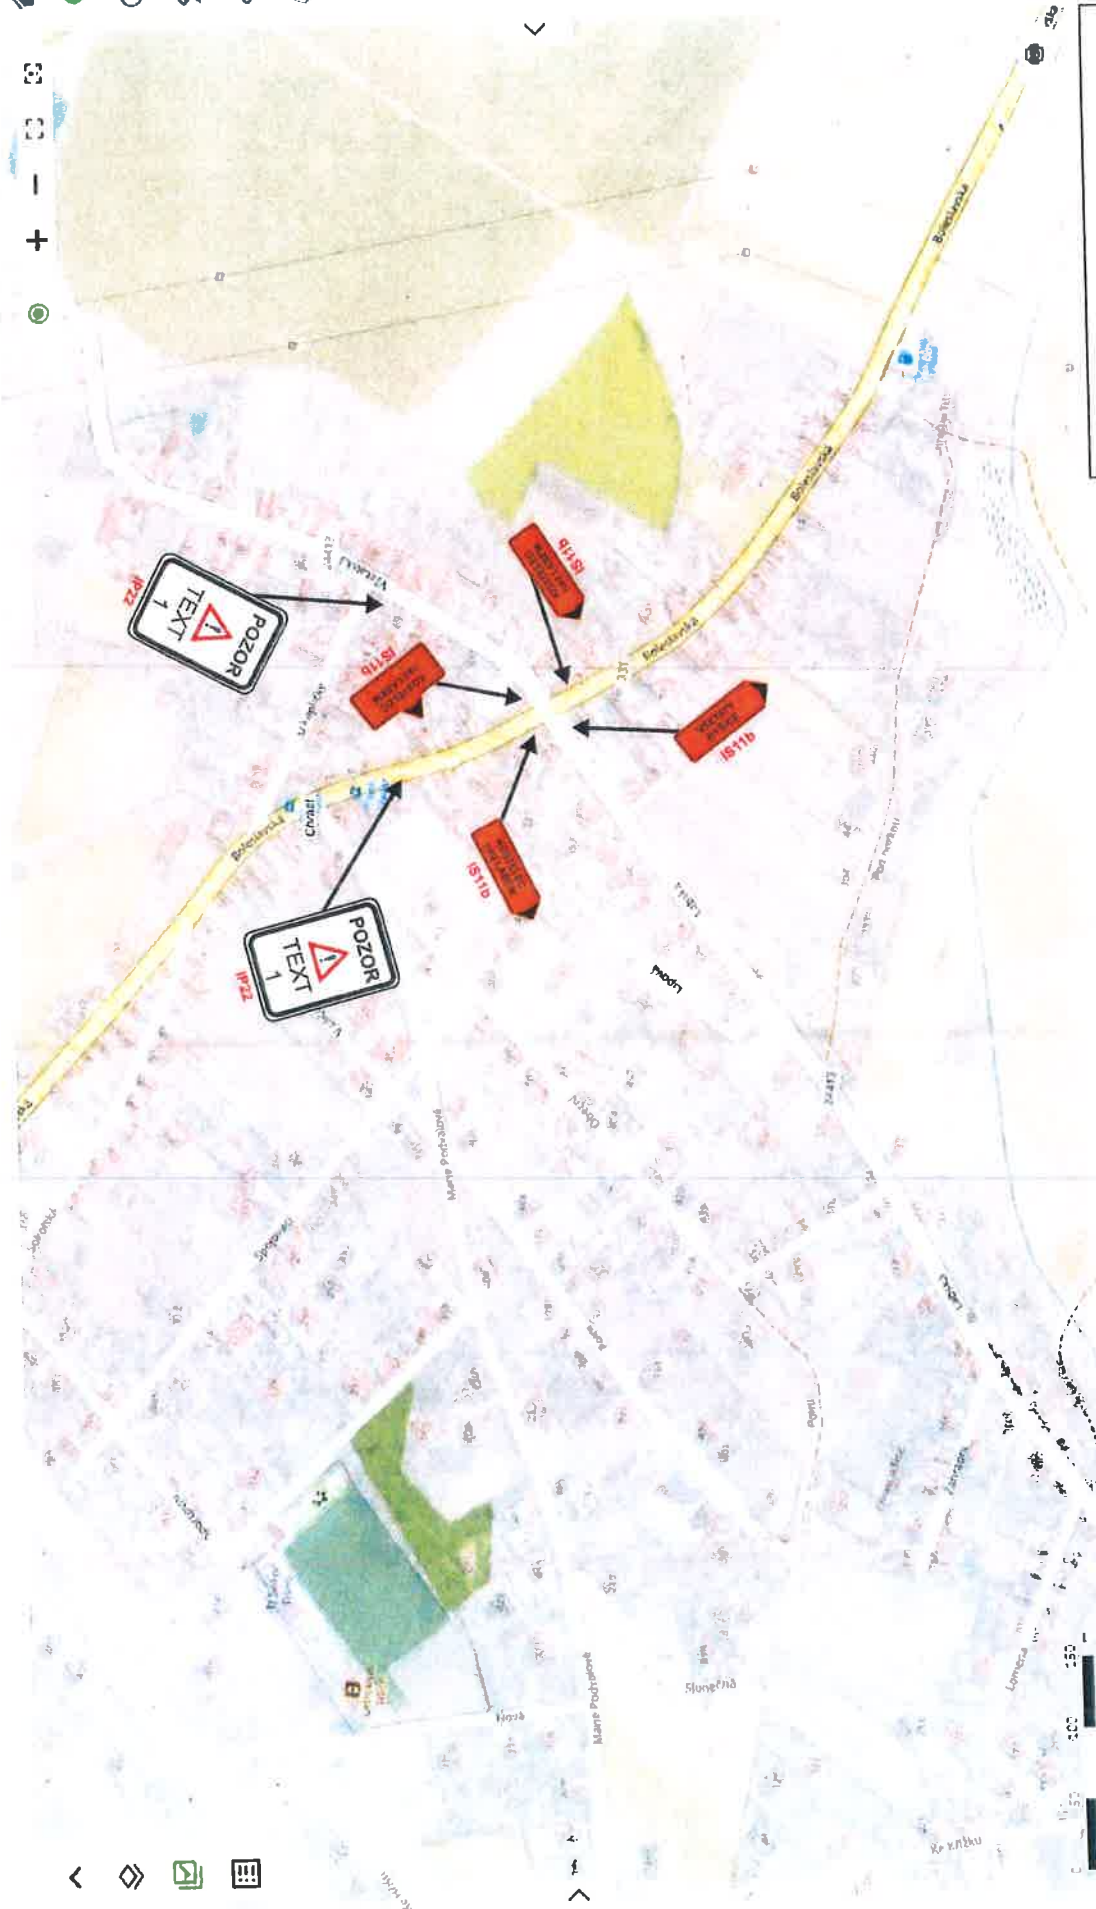

SITUACE 21.5.2022 **Mapa 4**

- text 1 IP22:
"silnice II/244 UZAVŘENA"


POLICIE ČESKÉ REPUBLIKY
KRAJSKÉ ŘEDITELSTVÍ POLICIE
STŘEDOCESKÉHO KRAJE
DOPRAVNÍ INSPEKTOÁT
276 01 MELNÍK

Handwritten signature and date: J.S. 2022

Handwritten signature: Probalan
476/05.2022/1

Městský úřad Neratovice
odbor správních činností
a dopravy
Kojetická 1028
277 11 Neratovice



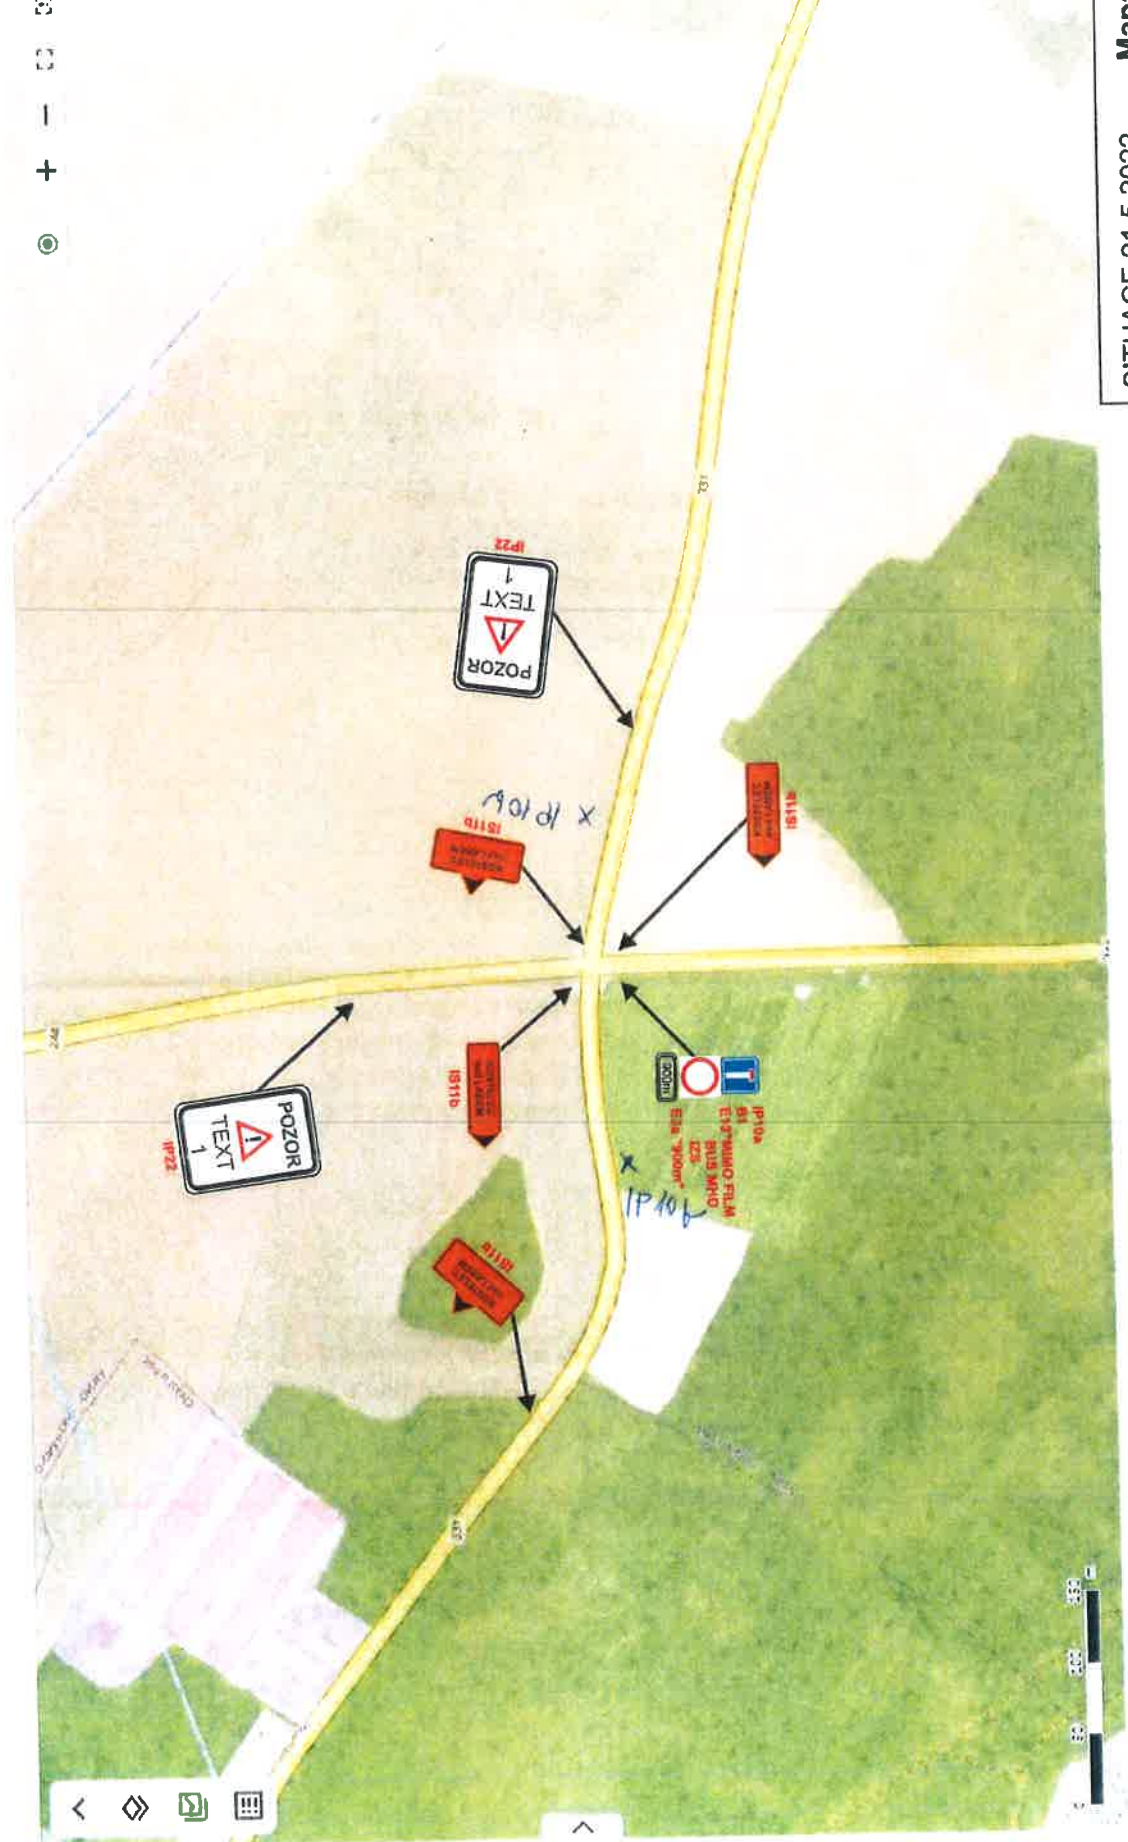

SITUACE 21.5.2022 **Mapa 5**

- text 1 IP22:
"silnice II/244 UZAVŘENA"

POLICIE ČESKÉ REPUBLIKY
KRAJSKÉ ŘEDITELSTVÍ POLICIE
STŘEDOČESKÉHO KRAJE
DOPRAVNÍ INSPEKTORÁT
275 01 MĚLNÍK

Handwritten in blue ink:
5.5.2022
M. 62

Handwritten signature:
P. Chaloupek

16. 05. 2022

**Městský úřad
odbor správních činností
a dopravy
Kojetická 102,
277 11 Neratovice**