


SITUACE

Libiř

Městský úřad Neratovice
odbor správních činností
a dopravy
Kojetická 1028
277 11 Neratovice

Krabalová
12.08.2024

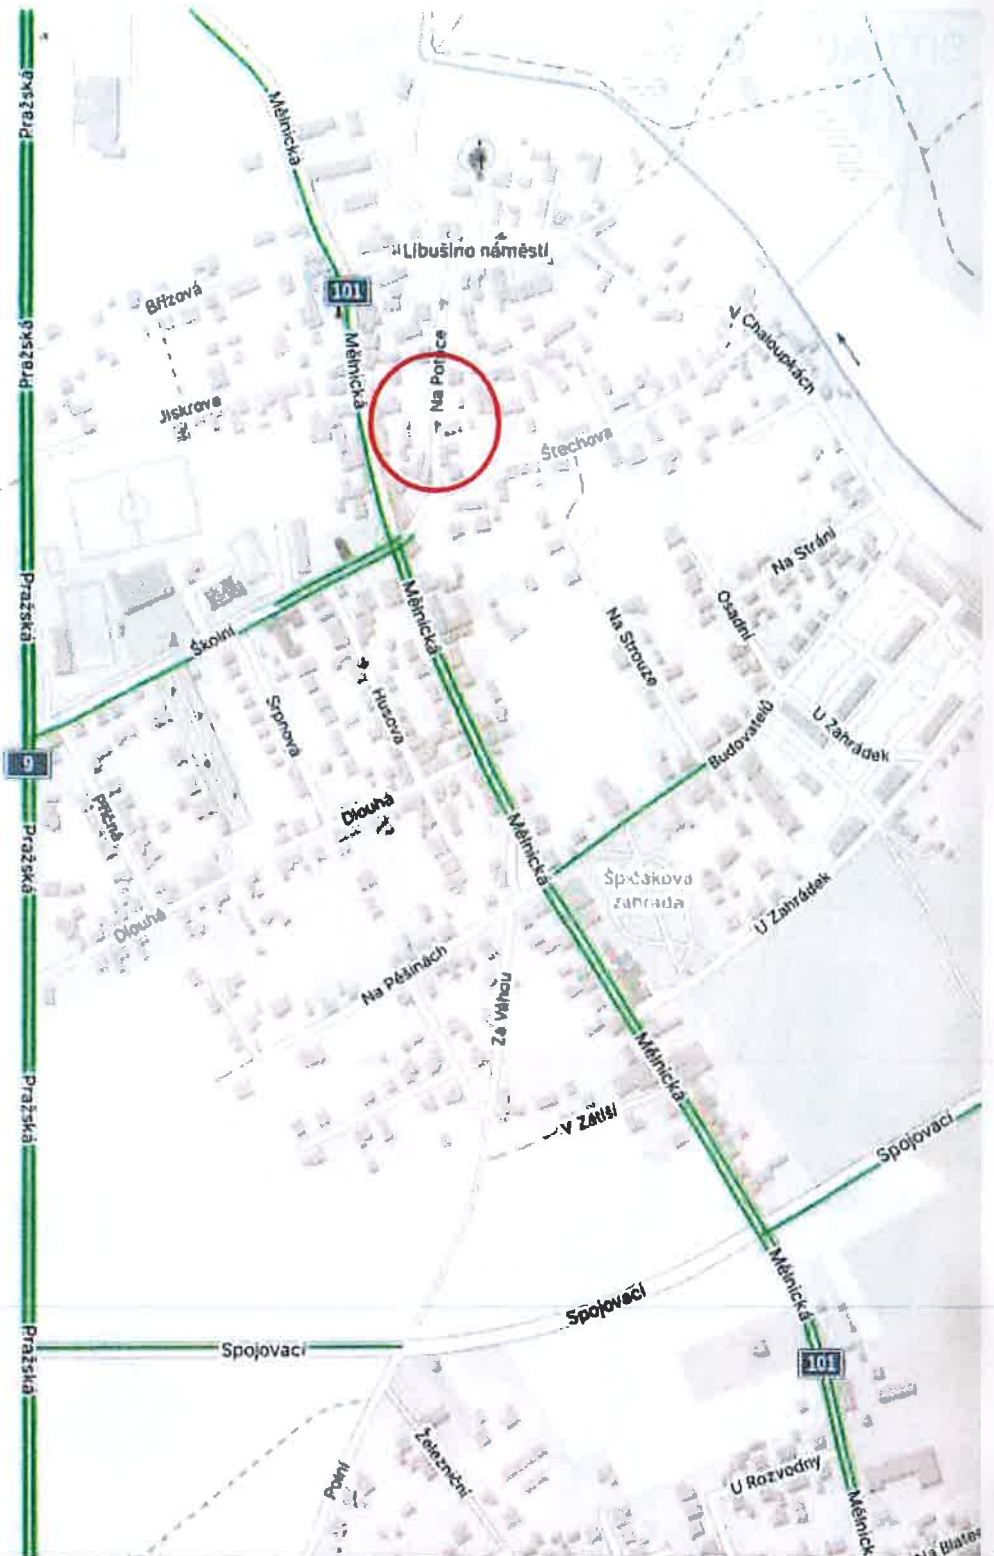

Legenda -

 - místo stavby

LIBIŘ - MÍSTNÍ KOMUNIKACE ULICE NA POTOCE

ZHOTOVITEL: EJK s.r.o.
Dražice 75, 274 71 Benátky nad Jizerou
IČO - 00663115
odp.osoba - Marika PLÁŠILOVÁ tel. 778 010 144

NÁZEV STAVBY:
VÝSTAVBA NOVÉHO KABELOVÉHO VEDENÍ
KNN PRO PARC.Č. 73/1

PROJEKT: PŘECHODNÉ DOPRAVNÍ ZNAČENÍ - SITUACE

Datum začátku stavby: 2024

Datum ukončení stavby: 2024

POLICIE ČR, dopravní inspektorát Vlastník komunikace:
Komunikační znění schválil dne: Schválil dne:


Datum vyhotovení projektu: 01 / 2024

NAVRHOVAL:
DOPRAVNÍ ZNAČENÍ MĚLNÍK s.r.o.
Petr Hodan 603481442
Libor Petřina 603481526
info@dzmelnik.cz



DOPRAVNÍ ZNAČENÍ MĚLNÍK s.r.o.
Truhlářská 998
Mělník 27601
Tel: 603481442; 603481526
Fax: 315602034
E-mail: info@dzmelnik.cz
www.dzmelnik.cz

SITUACE - DIO - 1.ČÁST

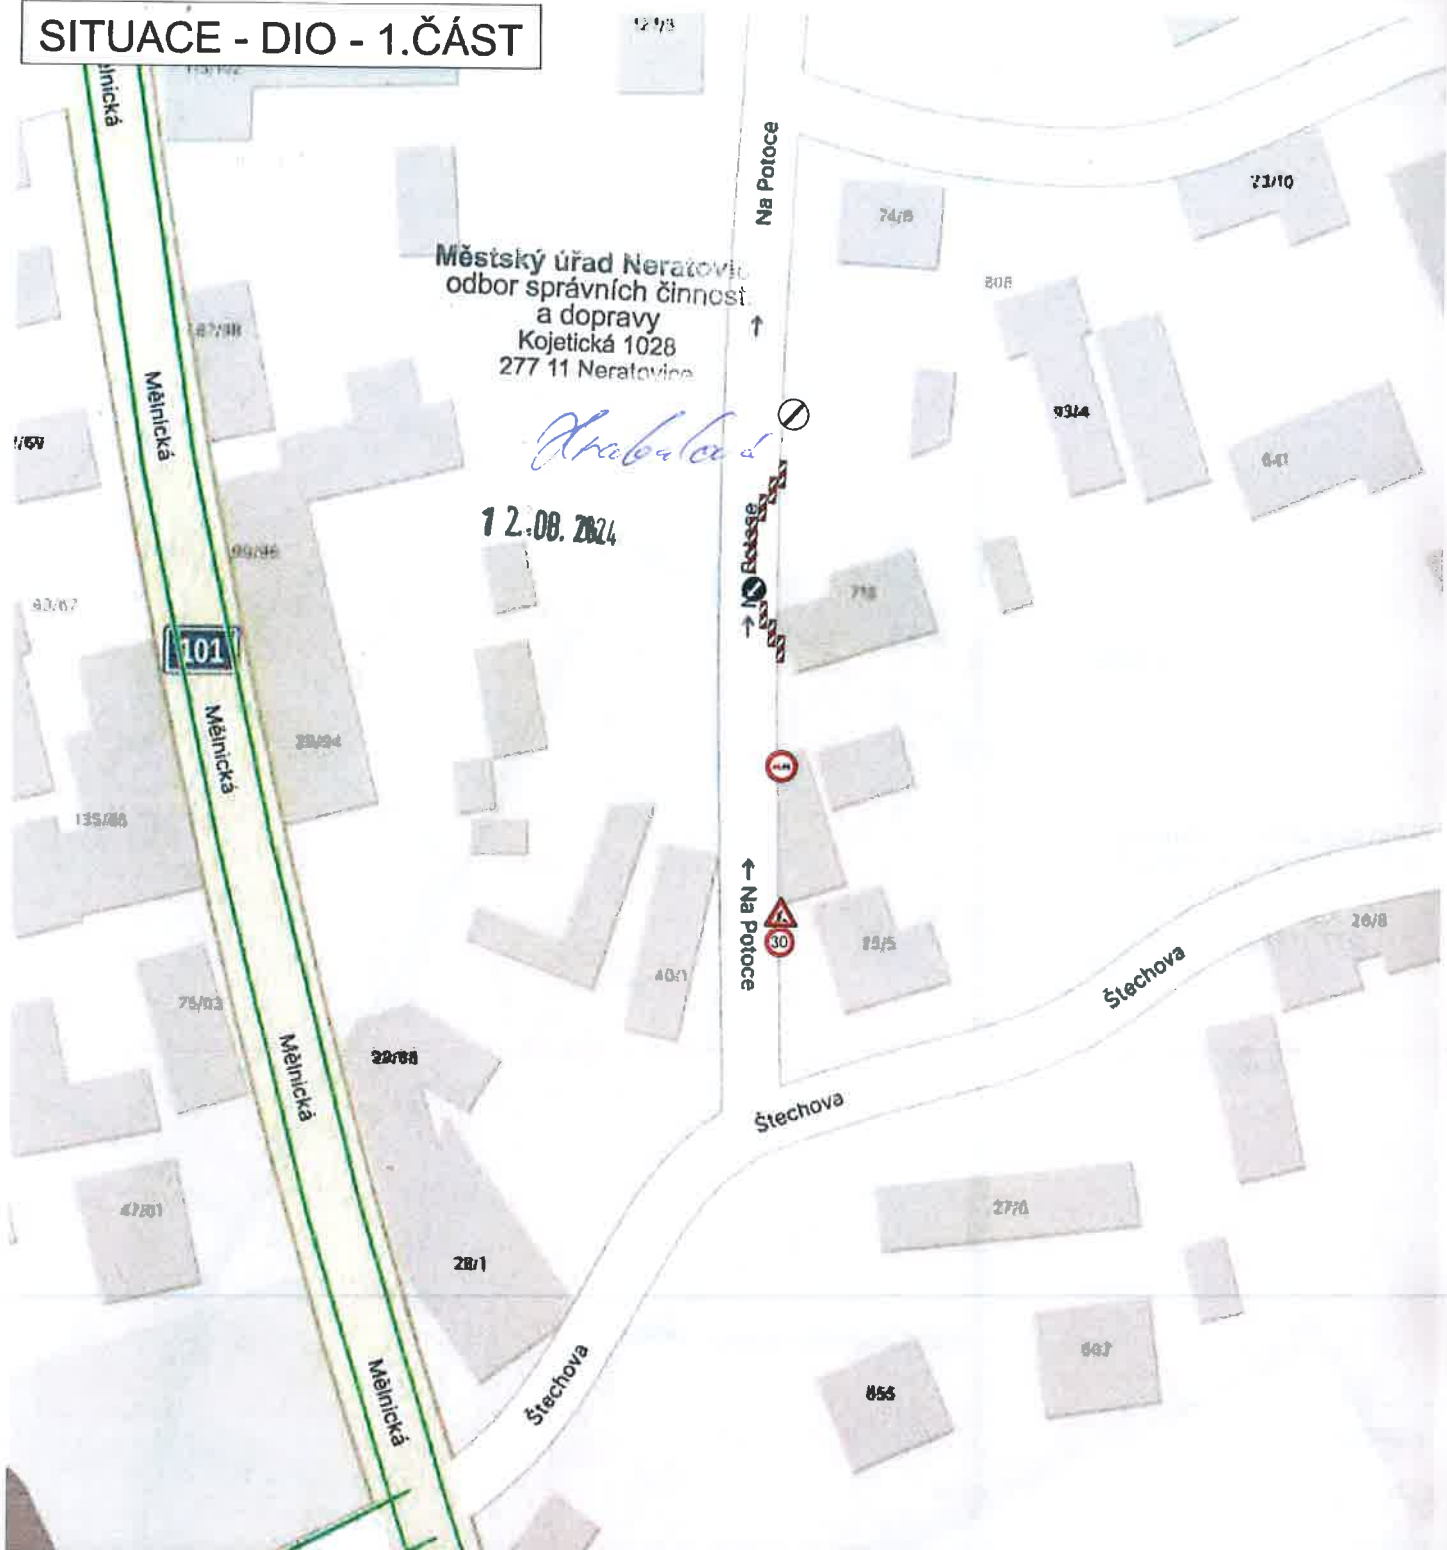

LIBIŠ - MÍSTNÍ KOMUNIKACE ULICE NA POTOCE

ZHOTOVITEL: EJK s.r.o.
Dražička 75, 274 71 Benátky nad Jizerou
IČO - 00663115
odp.osoba - Marika PLÁŠILOVÁ tel. 778 010 144

NÁZEV STAVBY:
VÝSTAVBA NOVÉHO KABELOVÉHO VEDENÍ
KNN PRO PARC.Č. 73/1

PROJEKT: PŘECHODNÉ DOPRAVNÍ ZNAČENÍ - SITUACE

Datum začátku stavby: 2024

Datum ukončení stavby: 2024

POLICIE ČR, dopravní inspektorát **Vlastník komunikace:**

Datum vyhotovení projektu: 01 / 2024

Komunikační inženýr schválil dne:
POLICIE ČESKÉ REPUBLIKY
KRAJSKÉ ŘEDITELSTVÍ POLICIE
STŘEDOČESKÉHO KRAJE
DOPRAVNÍ INSPEKTORÁT
276 01 MĚLNÍK

Schválil dne:


NAVRHOVAL:
DOPRAVNÍ ZNAČENÍ MĚLNÍK s.r.o.
Petr Hodan 603481442
Libor Peřina 603481526
Info@dzmelnik.cz

DOPRAVNÍ ZNAČENÍ MĚLNÍK s.r.o.
Truhlářská 998
Mělník 27601
Tel: 603481442; 603481526
Fax: 315602034
E-mail: info@dzmelnik.cz
www.dzmelnik.cz

12.1. 2024



SITUACÉ - DIO - 2.ČÁST

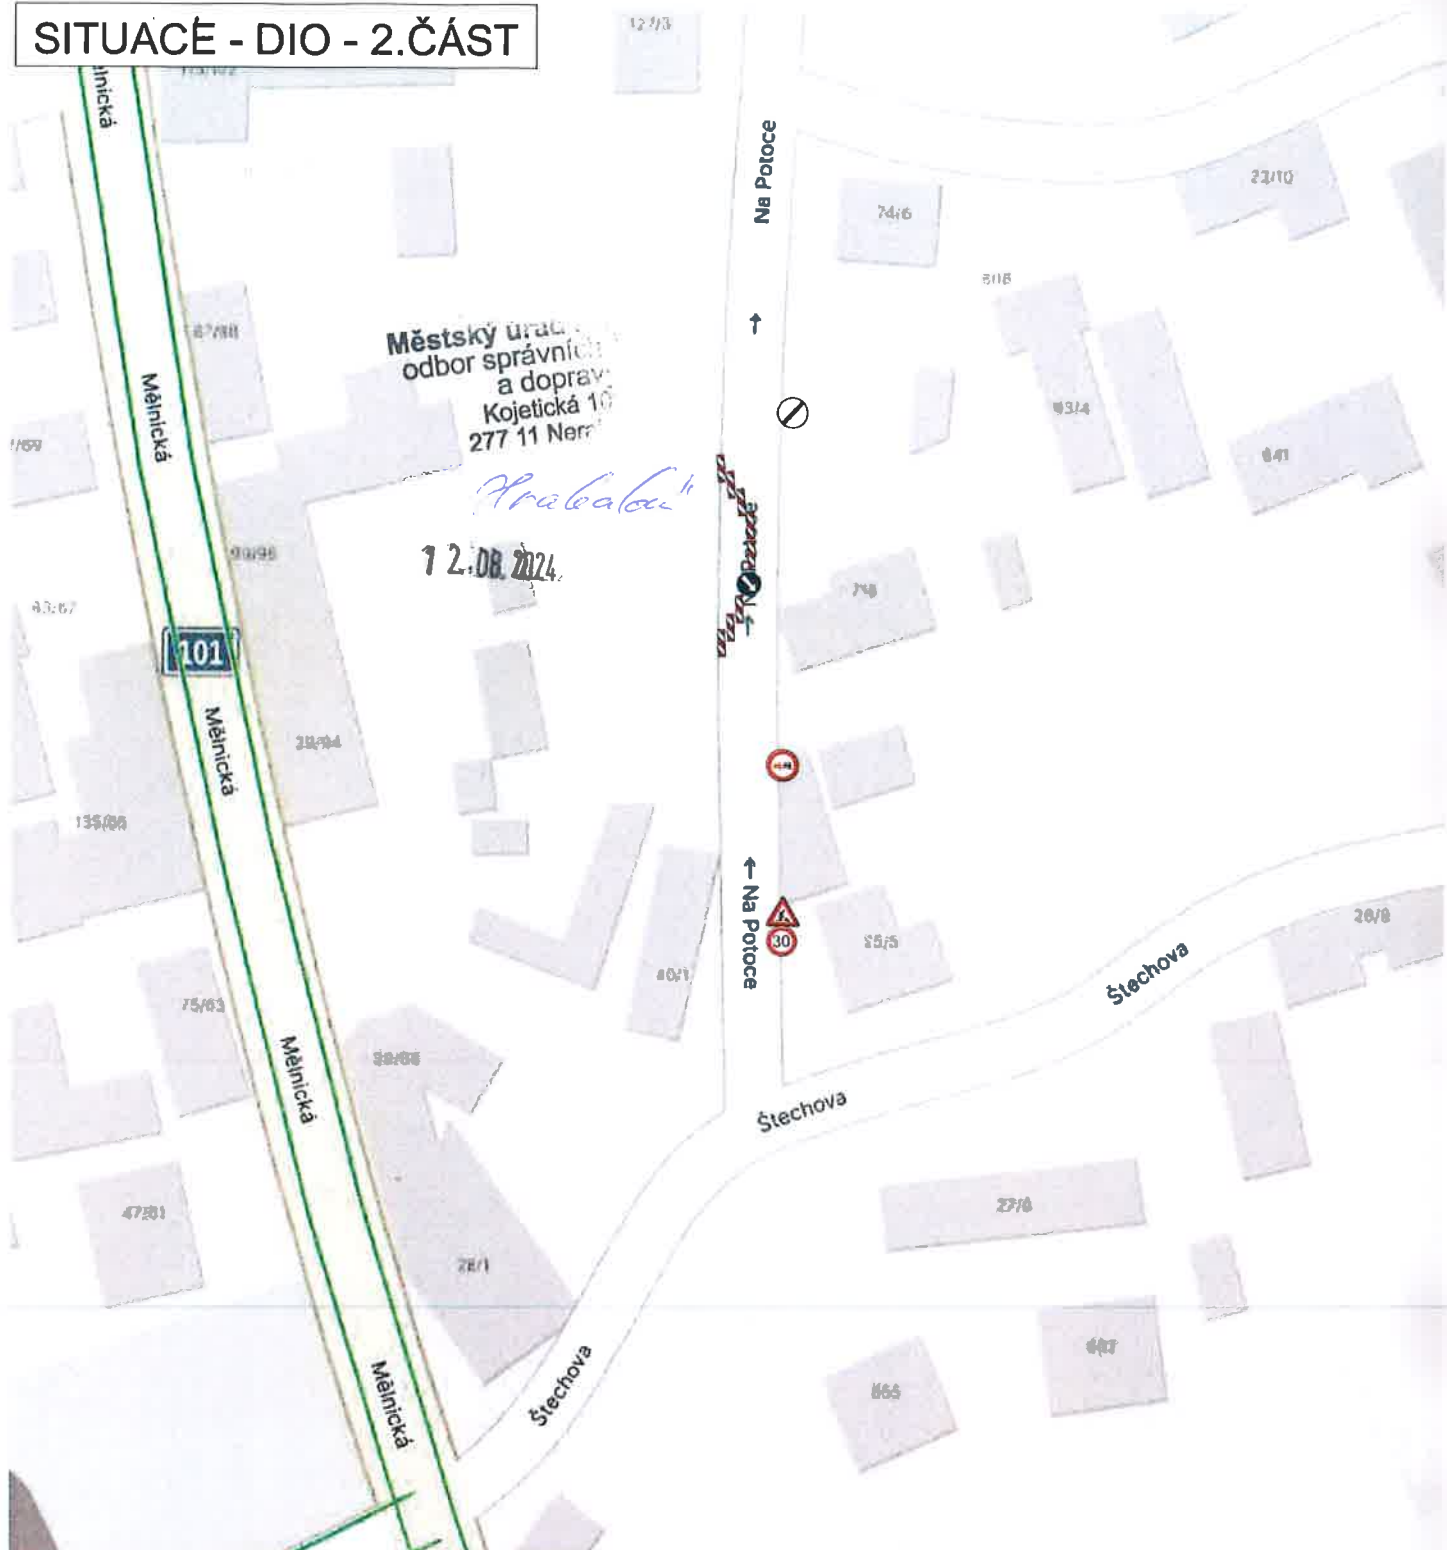

LIBIŠ - MÍSTNÍ KOMUNIKACE ULICE NA POTOCE

ZHOTOVITEL: EJK s.r.o.
Dražice 75, 274 71 Benátky nad Jizerou
IČO - 00663115
odp.osoba - Marika PLAŠILOVÁ tel. 778 010 144

NÁZEV STAVBY:
VÝSTAVBA NOVÉHO KABELOVÉHO VEDENÍ
KNN PRO PARC.Č. 73/1

PROJEKT: PŘECHODNÉ DOPRAVNÍ ZNAČENÍ - SITUACE		Datum začátku stavby: 2024	Datum ukončení stavby: 2024
POLICIE ČR, dopravní inspektorát <small>Komunikační oznámení schválil dne:</small> REPUBLIKY ŘEDITELSTVÍ POLICIE ČESKÉHO KRAJE DOPRAVNÍ INSPEKTORÁT 270 01 MĚLNÍK 12.8. 2024	Vlastník komunikace: <small>Schválil dne:</small> 	Datum vyhotovení projektu: 01 / 2024	 DOPRAVNÍ ZNAČENÍ MĚLNÍK s.r.o. Truhlářská 998 Mělník 27801 Tel: 603481442; 603481526 Fax: 315902034 E-mail: info@dzmelnik.cz www.dzmelnik.cz
		NAVRHOVAL: DOPRAVNÍ ZNAČENÍ MĚLNÍK s.r.o. Petr Hodan 603481442 Libor Petřina 603481526 info@dzmelnik.cz	