


**SITUACE**

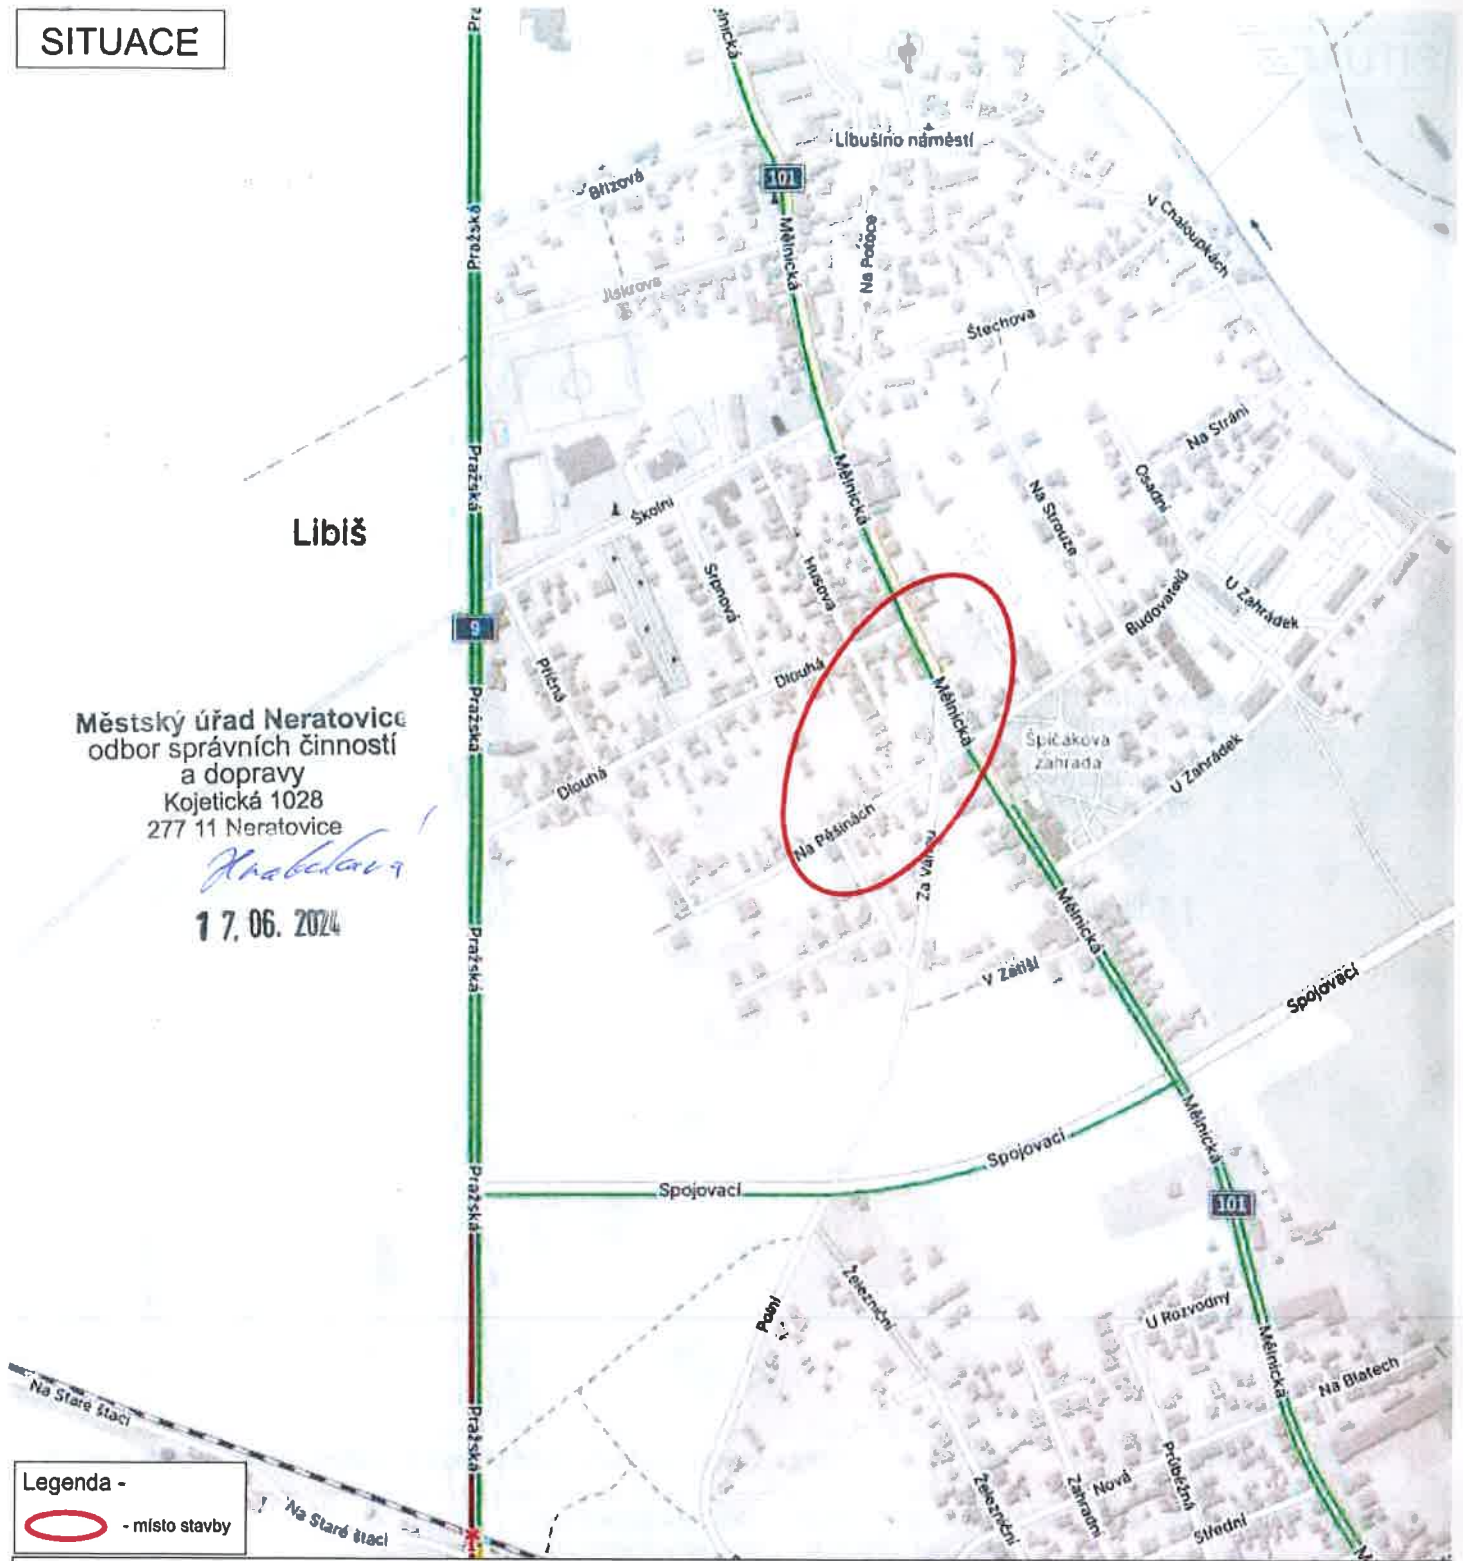

**Libiř**

Městský úřad Neratovice  
odbor správních činností  
a dopravy  
Kojetická 1028  
277 11 Neratovice

*K. Kabelešová*

17.06.2024

**Legenda -**

 - místo stavby

**LIBIŘ - MÍSTNÍ KOMUNIKACE**  
**ULICE NA PĚŠINÁCH, ZA VÁHOU,**  
**DLOUHÁ A HUSOVA**  
**A SILNICE II/101**  
**ULICE MĚLNICKÁ**

**ZHOTOVITEL:** Milošlav Kalčí - elektromontáže VN+NN  
Hůrka 1054, 278 01 Kralupy nad Vltavou  
IČO - 10234843  
odp.osoba - Libor Kšanda - stavbyvedoucí tel. 602 687 316

**NÁZEV STAVBY:**  
**VÝSTAVBA NOVÉHO KABELOVÉHO VEDENÍ KNN**

**PROJEKT:** PŘECHODNÉ DOPRAVNÍ ZNAČENÍ - SITUACE

**Datum začátku stavby:** 2024

**Datum ukončení stavby:** 2024

**POLICIE ČR, dopravní inspektorát** **Vlastník komunikace:**


**Datum vyhotovení projektu:** 05 / 2024

**NAVrhoVAL:**  
DOPRAVNÍ ZNAČENÍ MĚLNÍK s.r.o.  
Petr Hodan 603481442  
Libor Peřína 603481526  
Info@dzmelnik.cz



**DOPRAVNÍ ZNAČENÍ MĚLNÍK s.r.o.**  
Truhlářská 998  
Mělník 27601  
Tel: 603481442; 603481526  
Fax: 315800334  
E-mail: info@dzmelnik.cz  
www.dzmelnik.cz

**SITUACE - DIO**

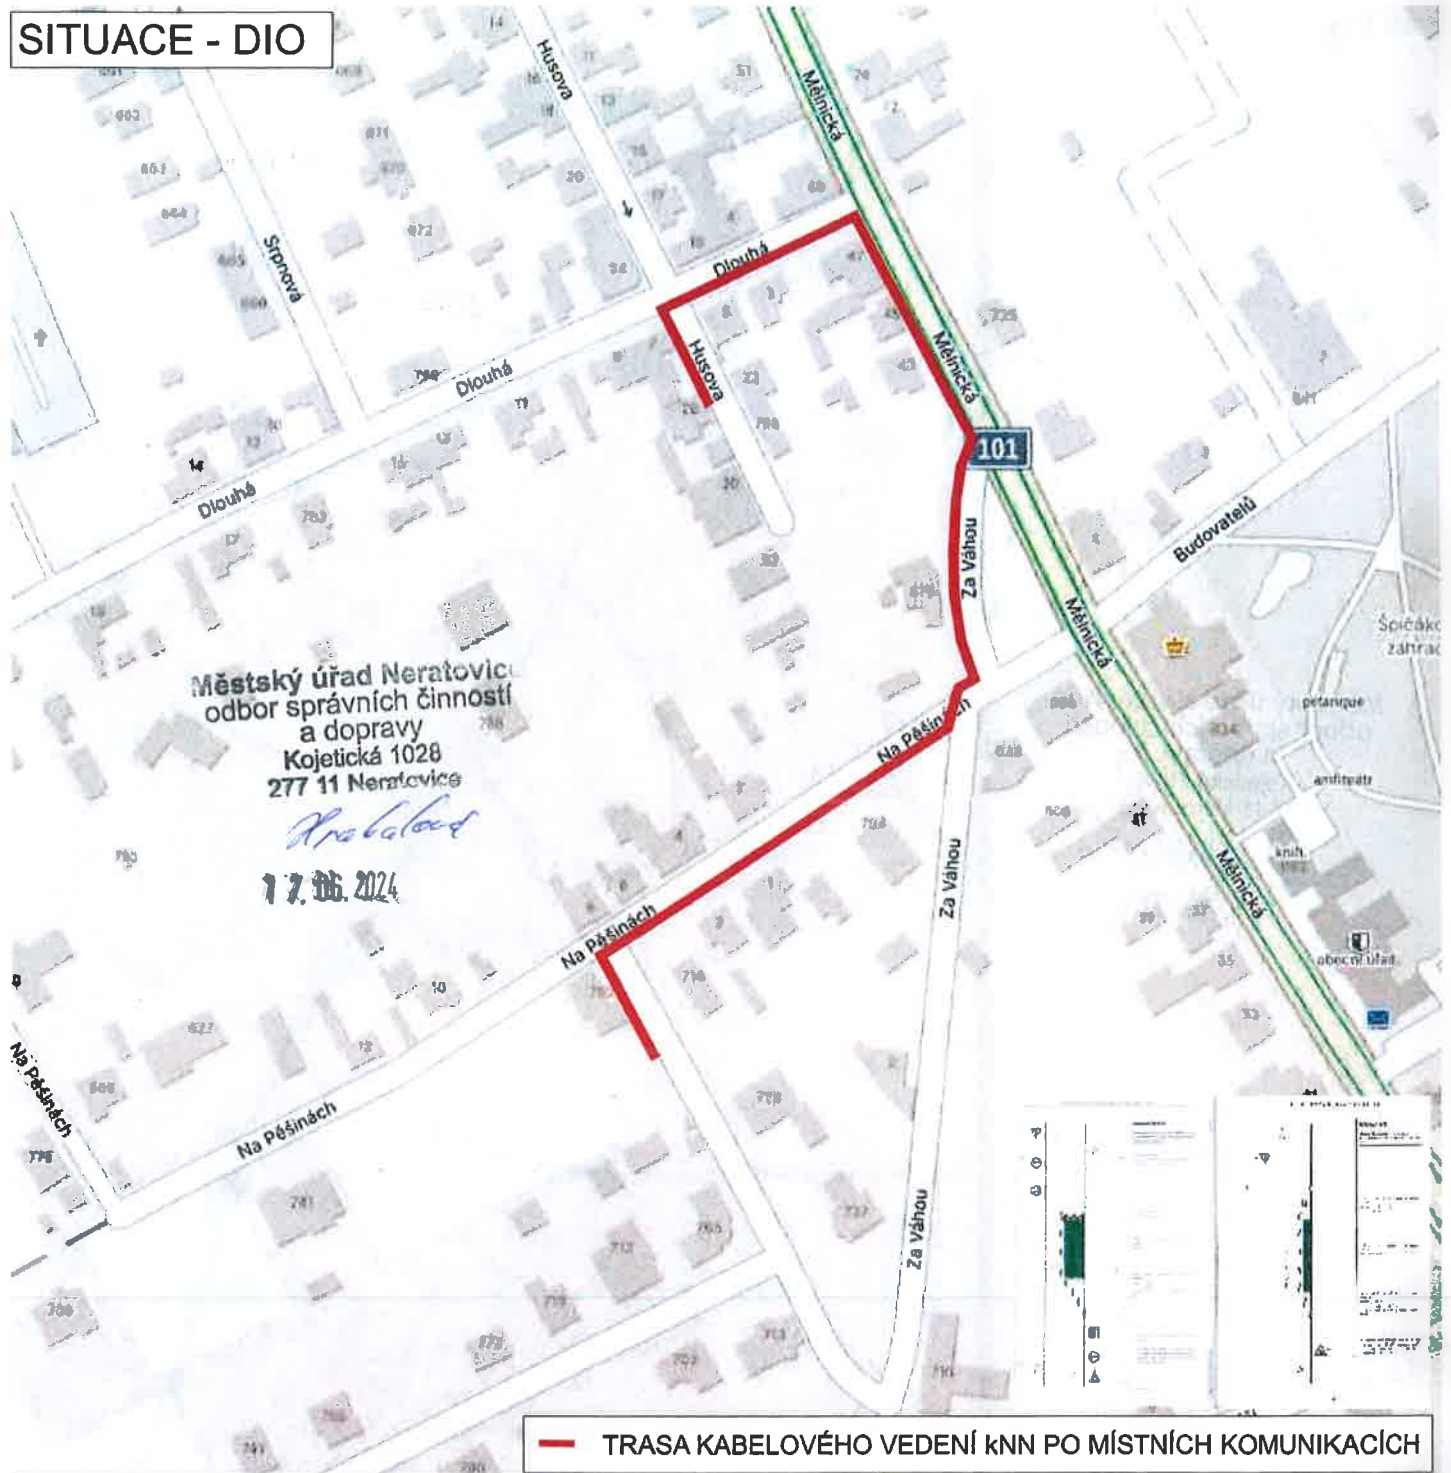

Městský úřad Neratovic  
odbor správních činností  
a dopravy  
Kojetická 1028  
277 11 Neratovice  
*Kralovec*  
17.06.2024

— TRASA KABELOVÉHO VEDENÍ KNN PO MÍSTNÍCH KOMUNIKACÍCH

DOPRAVNÍ OPATŘENÍ - DLE TP66 - PODÉLNÝ VÝKOP - DLE SCHÉMATU B/1  
PŘÍČNÝ PŘEKOP - DLE SCHÉMATU B/5.2

<p><b>LIBIŠ - MÍSTNÍ KOMUNIKACE</b> ULICE NA PĚŠINÁCH, ZA VÁHOU, DLOUHÁ A HUSOVA A SILNICE II/101 ULICE MĚLNICKÁ</p>		<p><b>ZHOTOVITEL:</b> Milošlav Kalců - elektromontáže VN+NN Hůrka 1054, 278 01 Kralupy nad Vltavou IČO - 10234843 odp.osoba - Libor Kšanda - stavbyvedoucí tel. 602 687 316</p>	
<p><b>PROJEKT:</b> PŘECHODNÉ DOPRAVNÍ ZNAČENÍ - SITUACE</p>		<p><b>Datum začátku stavby:</b> 2024</p>	<p><b>Datum ukončení stavby:</b> 2024</p>
<p><b>POLICIE ČR, dopravní inspektorát</b> <small>Komunikační inženýr schválil dne:</small></p> <p>ČESKÉ REPUBLIKY ŘÍDITELSTVÍ POLICIE STŘEDNÍHO KRAJE</p> <p>09-05-2024</p>	<p><b>Vlastník komunikace:</b> <small>Schválil dne:</small></p>	<p><b>Datum vyhotovení projektu:</b> 05 / 2024</p>	<p><b>NÁZEV STAVBY:</b> VÝSTAVBA NOVÉHO KABELOVÉHO VEDENÍ KNN</p> <p><b>NAVRHOVAL:</b> DOPRAVNÍ ZNAČENÍ MĚLNÍK s.r.o. Petr Hodan 603481442 Libor Peřina 603481528 info@dzmelnik.cz</p> <p><b>DOPRAVNÍ ZNAČENÍ MĚLNÍK s.r.o.</b> Truhlářská 998 Mělník 27801 Tel: 603481442; 603481528 Fax: 315802034 E-mail: info@dzmelnik.cz www.dzmelnik.cz</p> 

